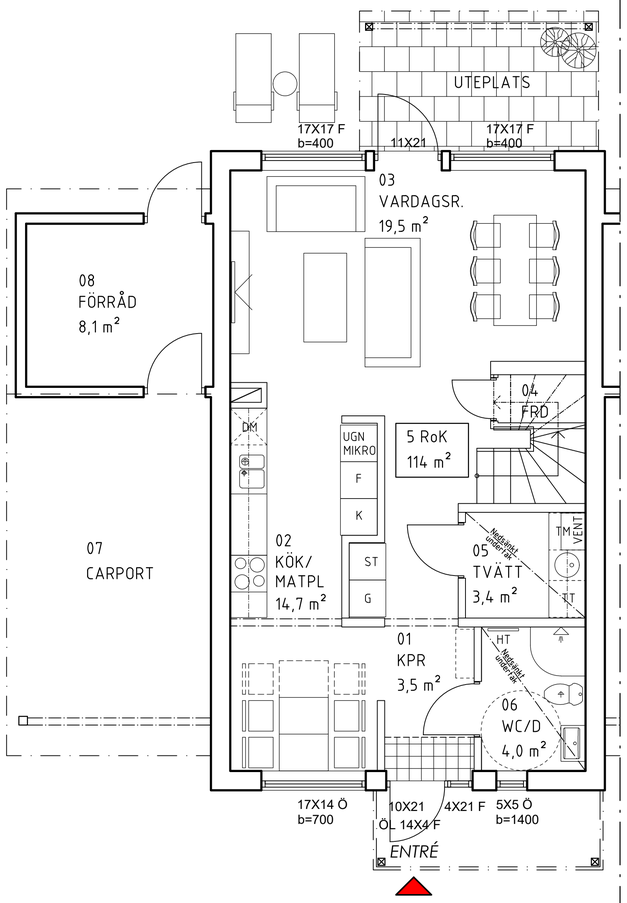

PLAN 1

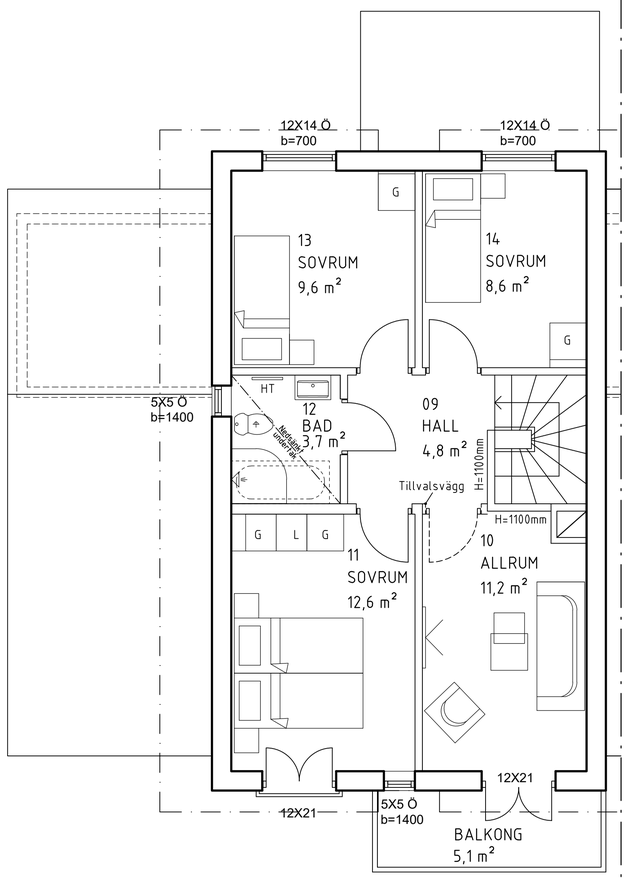

PLAN 2

HUS K1:1

0 1 2 3 4 5 meter

REG	ANT	REGISTRERINGEN AVSER	SIGN	DATUM

FÖRSÄLJNINGSRITNING

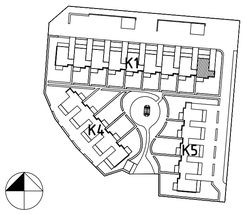

GBJ bygg.

Brf. Hammarsby
Kristianstad Hammarsby 9:193

A LBE arkitekt AB TEL: 0470- 74 62 50
Södra Järnvägsgatan 5, 352 34 Växjö
K
El
VS

PROJEKT NR	GODKÄND FÖR UTFÖRANDE	
-	-	
UPPDRAG NR	RITAD AV	HANDLÄGGARE
-	EB	SE
DATUM	ANSVARIG	
2019-11-25	MA	

NYBYGGNATION AV BOSTÄDER
HUS K1:1
PLAN
BYGGHERRE:
GBJ Construction AB, 556938-7318
Thelestads Herrgård, 352 55 Växjö

SKALA A3	NUMMER	BET.
1:100	A305-01-001F	A

PLO: 2019-11-22 15:47 P:\GBJ HAMMARSHUS, KRISTIANSTAD\A\FÖRSÄLJNINGSRITNING\ARY\PICKNICKKED\ANY\VIEW\A305-01-001F.DWG ERIK BROMAN

XREF:
LAGER: POINT

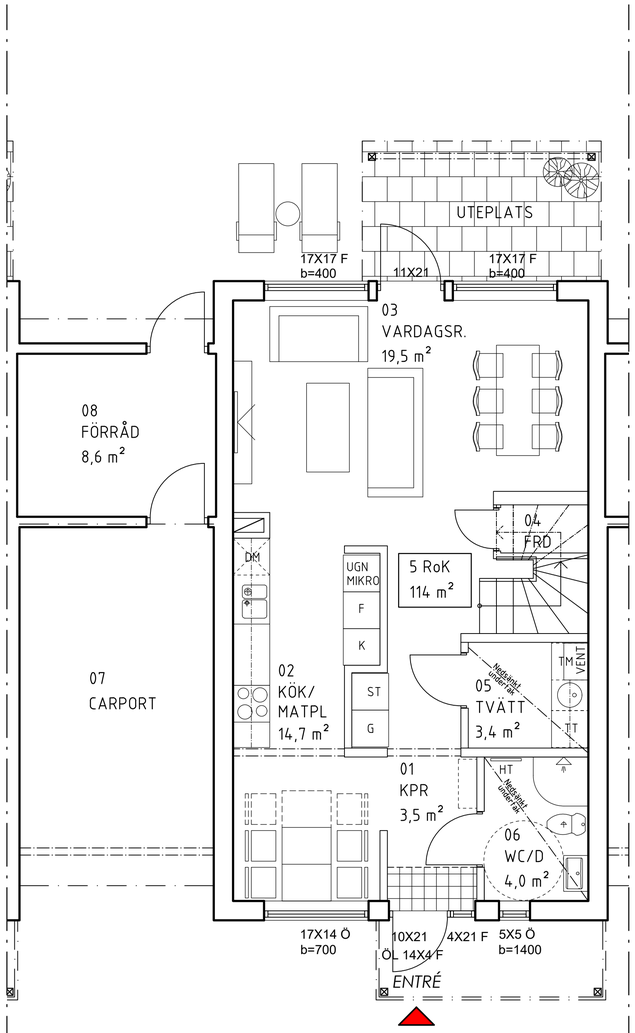

PLAN 1

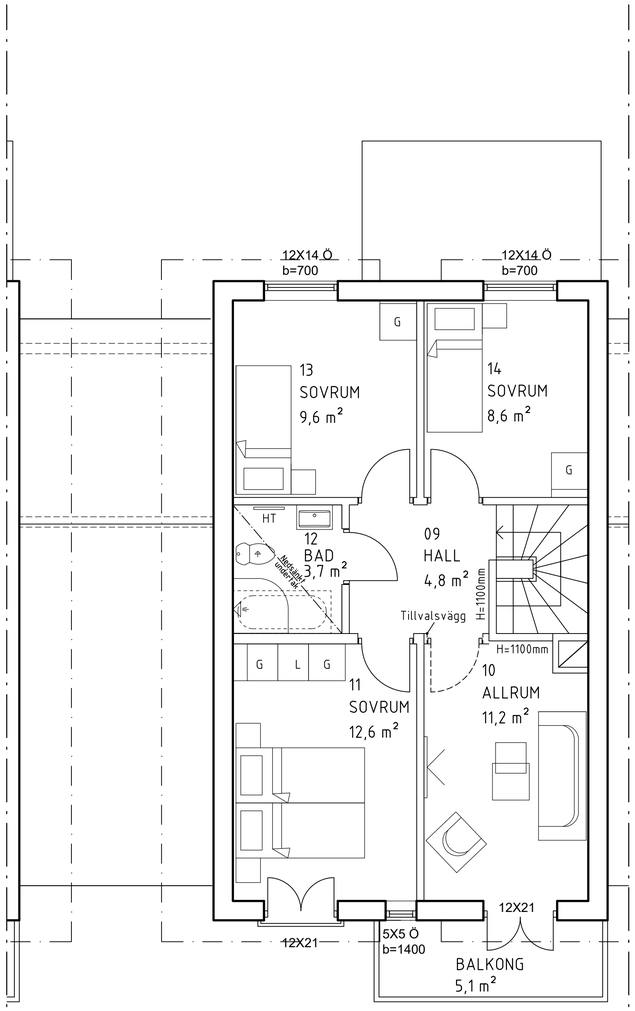

PLAN 2

HUS K1:2, K1:3, K2:1, K2:2, K2:3, K3:1, K3:2

0 1 2 3 4 5 meter

REG	ANT	REGISTRERINGEN AVSER	SIGN	DATUM

FÖRSÄLJNINGSRITNING

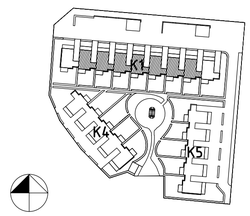

GBJ bygg.

Brf. Hammarsby
Kristianstad Hammarsby 9:193

A LBE arkitekt AB TEL: 0470- 74 62 50
Södra Järnvägsgatan 5, 352 34 Växjö
K
El
VS

PROJEKT NR	GODKÄND FÖR UTFÖRANDE	
–	–	
UPPDRAG NR	RITAD AV	HANDLÄGGARE
–	EB	SE
DATUM	ANSVARIG	
2019-11-25	MA	

NYBYGGNATION AV BOSTÄDER
HUS K1:2, K1:3, K2:1, K2:2, K2:3, K3:1, K3:2
PLAN
BYGGHERRE:
GBJ Construction AB, 556938-7318
Thelestads Herrgård, 352 55 Växjö

SKALA A3	NUMMER	BET.
1:100	A305-01-002F	–

PLO: 2019-11-22 15:47 P:\GBJ HAMMARSHUS, KRISTIANSTAD\AVFORSÄLJNINGSRITNINGAR\PICKNICKKED JAN\VIEW A305-01-002F.DWG ERIK BROMAN

XREF:
LAGER: POINT

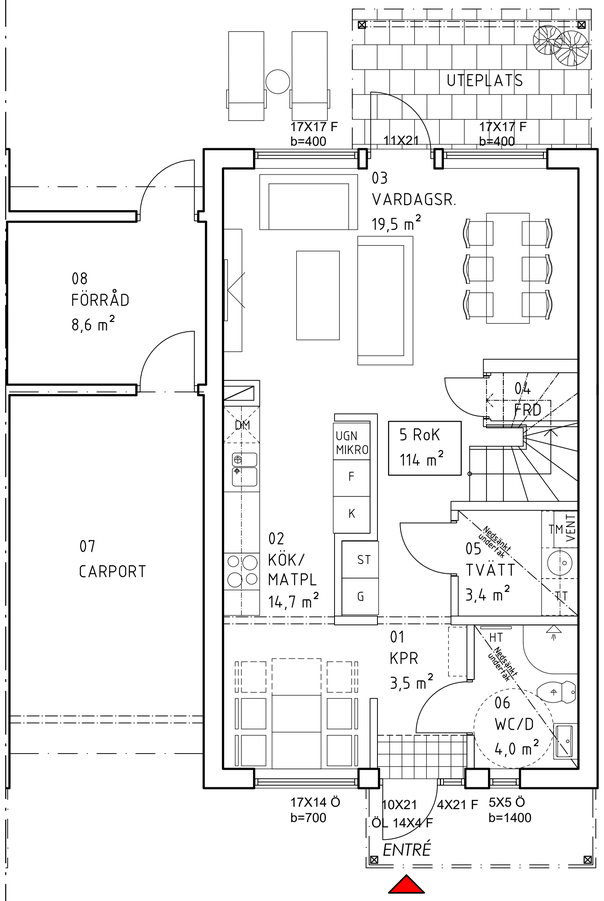

PLAN 1

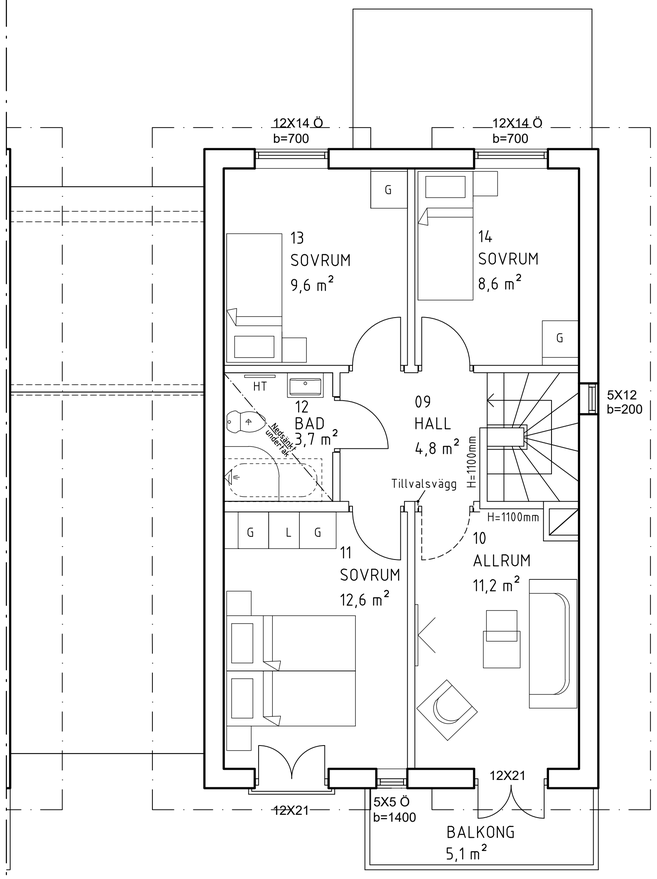

PLAN 2

HUS K3:3

0 1 2 3 4 5 meter

REG	ANT	REGISTRERINGEN AVSER	SIGN	DATUM

FÖRSÄLJNINGSRITNING

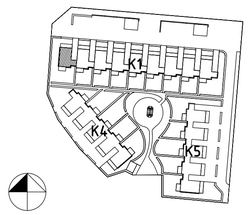

GBJ bygg.

Brf. Hammarsby
Kristianstad Hammarsby 9:193

A LBE arkitekt AB TEL: 0470- 74 62 50
Södra Järnvägsgatan 5, 352 34 Växjö
K
EI
VS

PROJEKT NR	GODKÄND FÖR UTFÖRANDE	
-	-	
UPPDRAG NR	RITAD AV	HANDLÄGGARE
-	EB	SE
DATUM	ANSVARIG	
2019-11-25	MA	

NYBYGGNATION AV BOSTÄDER
HUS K3:3
PLAN
BYGGHERRE:
GBJ Construction AB, 556938-7318
Thelestads Herrgård, 352 55 Växjö

SKALA A3	NUMMER	BET.
1:100	A305-01-003F	-

PLO: 2019-11-22 15:47 P:\GBJ HAMMARSHUS, KRISTIANSTAD\A\FÖRSÄLJNINGSRITNINGAR\PICKNICKKEDJAN\VIEW\A305-01-003F.DWG ERIK BROMAN

XREF:
LAGER: POINT

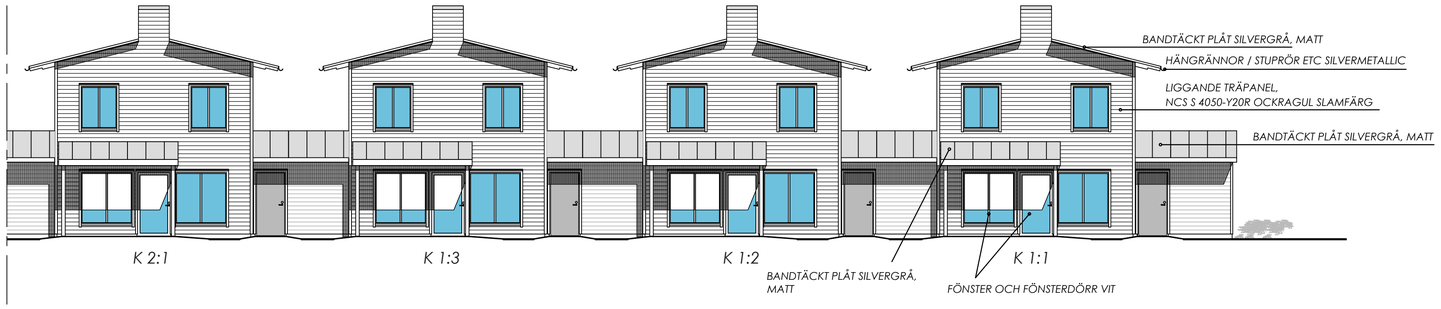

FASAD MOT SÖDER

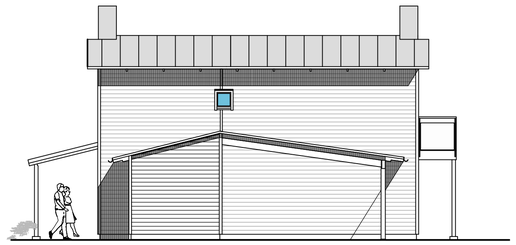

FASAD MOT ÖSTER

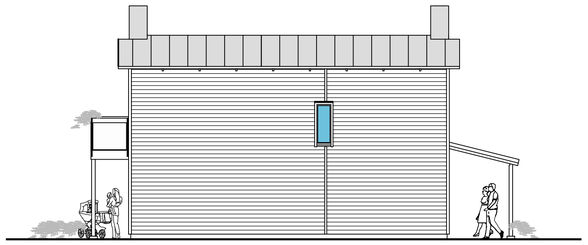

FASAD MOT VÄSTER

FASAD MOT NORR

HUS K1, K2, K3

0 1 2 3 4 5 6 7 8 9 10 meter

REG	ANT	REGISTRERINGEN AVSER	SIGN	DATUM

FÖRSÄLJNINGSRITNING

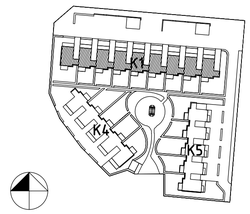

GBJ bygg.

Brf. Hammarsby
Kristianstad Hammarsby 9:193

A LBE arkitekt AB TEL. 0470- 74 62 50
Södra Järnvägsgatan 5, 352 34 Växjö
K
EI
VS

PROJEKT NR	GODKÄND FÖR UTFÖRANDE	
-	-	
UPPDRAG NR	RITAD AV	HANDLÄGGARE
-	EB	SE
DATUM	ANSVARIG	
2019-11-25	MA	

NYBYGGNATION AV BOSTÄDER
HUS K1
FASAD
BYGGHERRE:
GBJ Construction AB, 556938-7318
Thelestads Herrgård, 352 55 Växjö

SKALA A3	NUMMER	BET.
1:200	A305-01-71F	A

PLO: 2019-11-22 15:49 P:\GBJ HAMMARSHUS, KRISTIANSTAD\A FÖRSÄLJNINGSRITNINGAR\PICKNICKKED\JAN\VIEW\A305-01-71F.DWG ERIK BROMAN

XREF:
LAGER: POINT